



ΕΦΗΜΕΡΙΣ ΤΗΣ ΚΥΒΕΡΝΗΣΕΩΣ

ΤΗΣ ΕΛΛΗΝΙΚΗΣ ΔΗΜΟΚΡΑΤΙΑΣ

ΤΕΥΧΟΣ ΤΕΤΑΡΤΟ **Αρ. Φύλλου 244**

5 Απριλίου 2001

ΠΕΡΙΕΧΟΜΕΝΑ

ΑΠΟΦΑΣΕΙΣ

ΑΠΟΦΑΣΕΙΣ

Αριθ. 1017150/1400/Β0010 (1)

Καθορισμός ορίων αιγιαλού και παραλίας στη θέση "Γαϊδουρόμαντρα", νήσου Κύθνου, Ν. Κυκλάδων.

Ο ΥΠΟΥΡΓΟΣ ΟΙΚΟΝΟΜΙΚΩΝ

Έχοντας υπόψη:

1. Τις διατάξεις των άρθρων 1 μέχρι και 7 του Α.Ν. 2344/1940 "περί αιγιαλού και παραλίας" όπως τροποποιήθηκε και συμπληρώθηκε με τις διατάξεις του άρθρου 13 του Ν. 1078/1980 και του άρθρου 23 του Ν.1337/1983.

2. Τις διατάξεις του Ν.3200/55 "περί διοικητικής αποκέντρωσης όπως αυτές τροποποιήθηκαν και ισχύουν σήμερα με τα Ν.Δ. 532/79, Β.Δ. 704/70, Β.Δ. 705/70, Β.Δ. 192/72, Π.Δ. 71/84, Π.Δ. 347/86, Ν.2026/92 και Π.Δ. 97/93.

3. Τις διατάξεις του Ν.Δ.439/70 "περί συμπληρώσεως των διατάξεων περί αιγιαλού".

4. Τις διατάξεις του άρθρου 20 Ν. 719/77 "περί του τρόπου σύνταξης τοπογραφικών και υψομετρικών διαγραμμάτων από ιδιώτες μηχανικούς κλπ.".

5. Τις διατάξεις του άρθρου 100 του Π.Δ.284/88 "περί συγκροτήσεως μεταξύ άλλων και της επιτροπής καθορισμού ορίων αιγιαλού και θέσεως αμμοληψίας".

6. Την υπ'αριθμ.1078204/927/0006Α/6.8.92 κοινή Υπουργική Απόφαση των Υπουργών Προεδρίας και Οικονομικών, με την οποία διατηρείται σε ισχύ η Επιτροπή καθορισμού ορίων αιγιαλού και θέσεων αμμοληψίας.

7. Τις διατάξεις του άρθρου 19 παράγρ.5 Α.Ν.2344/95, του άρθρου 52 παρ.6 Ν.2218/94, του άρθρου 4 παρ.7 του Ν.2240/94, δυνάμει των οποίων αρμοδιότητες του Υπουργείου Οικονομικών που είχαν μεταβιβασθεί στους Νομάρχες, ανήκουν στον Περ/κό Δ/ντή, σε συνδυασμό με αυτές του άρθρου 14 παρ.2 του Ν.2399/96 με τις οποίες προβλέπεται η κατάργηση των θέσεων των Περ/κών Δ/ντών, οι αρμοδιότητες πλέον του οποίου περιήλθαν στο Γενικό Γραμματέα της Περιφέρειας και ασκούνται από τον Αναπληρωτή Περ/κό Δ/ντή.

8. Τις διατάξεις του τέταρτου εδαφίου της παρ.2 του άρθρου 1 και της παρ.6 του ίδιου άρθρου του Ν.2503/97 "Διοίκηση, οργάνωση, στελέχωση της Περιφέρειας, ρύθμιση θεμάτων για την τοπική αυτοδιοίκηση και άλλες διατάξεις" (ΦΕΚ 107/Α'), σύμφωνα με τις οποίες οι Περιφερειακές Υπηρεσίες του Υπουργείου Οικονομικών, που συγκροτούσαν την Περιφερειακή Διοίκηση του Νομού ή Νομαρχίας, δεν υπήχθησαν στην ενιαία οργανική μονάδα της Περιφέρειας, ούτε καταργήθηκαν, αλλά αποτελούν από 1.9.97, Υπηρεσίες του Υπουργείου Οικονομικών.

9. Την υπ'αριθ.1039386/441/Α0006/21.4.2000 (ΦΕΚ 571/τ.Β721.4.2000) Κοινή Απόφαση του Πρωθυπουργού και Υπουργού Οικονομικών περί "Ανάθεσης αρμοδιοτήτων του Υπουργού Οικονομικών, στους Υφυπουργούς".

10. Την υπ' αριθμ. 1043053/483/Α0006/9.5.2000 (ΦΕΚ 622 τ. Β/10.5.2000) Απόφαση του Υφυπουργού Οικονομικών "Περί μεταβίβασης αρμοδιοτήτων του στον Γενικό Γραμματέα, τους Γενικούς Διευθυντές κλπ. του Υπουργείου Οικονομικών".

11. Την από 23.11.2000 έκθεση της κατά το άρθρο 100 Π.Δ.284/88 αρμόδιας Επιτροπής καθορισμού ορίων αιγιαλού και παραλίας για τον καθορισμό ορίων αιγιαλού και δημιουργία ζώνης παραλίας στη θέση "Γαϊδουρόμαντρα", νήσου Κύθνου, Ν. Κυκλαδων.

12. Το από Οκτώβριο 2000 τοπογραφικό και υψομετρικό διάγραμμα, κλίμακας 1:500 σε δύο πινακίδες, το οποίο συντάχθηκε από τον Γεώργιο Σ. Γονίδη, Πολιτικό Μηχ/κό, ελέγχθηκε για την ακρίβεια της αποτύπωσης την 23.11.2000 από τον Γεώργιο Αβραάμ, Τοπογράφο Μηχ/κό της Κτηματικής Υπηρεσίας Κυκλάδων και θεωρήθηκε την ίδια ημερομηνία από τον ίδιο.

13. Την υπ'αριθμ.544.5/58/01/19.1.2001 σύμφωνη γνώμη του ΓΕΝ για τα όρια του αιγιαλού, αποφασίζουμε:

Επικυρώνουμε την από 23.11.2000 έκθεση της κατά το άρθρο 100 Π.Δ.284/88 αρμόδιας Επιτροπής περί χάραξης των ορίων αιγιαλού και δημιουργία ζώνης παραλίας στη θέση "Γαϊδουρόμαντρα", νήσου Κύθνου, καθώς επίσης και το από Οκτώβριο 2000 τοπογραφικό και υψομετρικό διάγραμμα κλίμακας 1:500 σε δύο πινακίδες, το

οποίο συντάχθηκε από τον Γεώργιο Σ. Γονίδη, Πολιτικό Μηχ/κό, ελέγχθηκε για την ακρίβεια της αποτύπωσης την 23.11.2000 από τον Γεώργιο Αβραάμ και θεωρήθηκε την ίδια ημερομηνία από τον ίδιο. Στο τοπογραφικό αυτό διάγραμμα καθορίσθηκε η οριογραμμή του αιγιαλού με κόκκινη συνεχή πολυγωνική γραμμή, με στοιχεία 1, 2, 3, ... , 42, 43.

Η οριογραμμή της παραλίας με κίτρινη συνεχή πολυγωνική γραμμή, με στοιχεία 1', 2', 3', ... 42', 43'.

Η Επιτροπή καθορίζει ζώνη παραλίας πλάτους 10 μ. διότι δεν εξυπηρετούνται οι σκοποί του άρθρου 7, παρ.1 του ΑΝ 2344/1940 και αποφαίνεται ότι δεν υπάρχει παλαιός αιγιαλός.

Δεν εξαιρούνται τα κτίσματα που βρίσκονται στην ζώνη παραλίας.

Η παρούσα απόφαση μαζί με την έκθεση της επιτροπής και το τοπογραφικό διάγραμμα να δημοσιευθούν στην Εφημερίδα της Κυβερνήσεως, σύμφωνα με τις διατάξεις του άρθρου 13 του Ν. 1078/1980.

Αθήνα, 14 Μαρτίου 2001

Με εντολή Υπουργού
Ο Γενικός Διευθυντής
Δημ. Περιουσίας και Εθνικών Κληρ/των
ΣΠΥΡΟΣ Ι. ΣΤΑΘΗΣ

ΕΚΘΕΣΗ ΕΠΙΤΡΟΠΗΣ ΚΑΘΟΡΙΣΜΟΥ ΤΩΝ ΟΡΙΩΝ ΤΟΥ ΑΙΓΙΑΛΟΥ (ΑΡΘΡΟ 100 Π.Δ. 284/88)

Για τον καθορισμό των ορίων του αιγιαλού που γίνεται για πρώτη φορά στη θέση "Γαϊδουρόμαντρα" ν. Κύθνου.

Στην Κύθνο, σήμερα 23.11.2000, οι υπογεγραμμένοι:

1. ΣΤΕΛΙΟΣ ΣΕΖΕΝΙΑΣ, Προϊστάμενος της Κτηματικής Υπηρεσίας του Νομού Κυκλάδων, ως πρόεδρος

2. ΓΕΩΡΓΙΟΣ ΑΒΡΑΑΜ, Τοπ Μηχανικός ως μέλος,

3. Γ.ΦΟΡΑΣ, Λιμενάρχης Κύθνου, ως μέλος αποτελούντες την επιτροπή καθορισμού των ορίων του αιγιαλού δυνάμει του άρθρου 100 ΠΔ 284/88 αυτής μεταβήκαμε επί τόπου στην προαναφερθείσα περιοχή και

Λαβόντες υπ' όψη

1. Την από 3.11.2000 αίτηση καθορισμού των Ευφροσύνης Νικήτα και Λαζάρου Γονίδη των ορίων του αιγιαλού στην εν λόγω θέση.

2. Το τοπογραφικό και υψομετρικό διάγραμμα το οποίο συντάχθηκε τον Οκτώβριο 2000 από τον Γεώργιο Σ. Γονίδη, Πολ. Μηχ/κό σε δύο πινακίδες σε κλίμακα 1:500, ελέγχθηκε επιτόπου για την ακρίβεια της αποτύπωσης την 23.11.2000 από τον Γεώργιο Αβραάμ, Τοπ. Μηχ/κό και θεωρήθηκε την ίδια ημερομηνία από τον ίδιο.

3. Τις διατάξεις του Ν1337/83 και του ΑΝ 2344/40 όπως αυτός τροποποιήθηκε ως και την προς αυτόν Δικαστηριακή και Διοικητική Νομολογία.

4. Την από την επιτόπια μετάβαση σχηματισθείσα αντίληψη περί του πλάτους της βρεχόμενης ζώνης της ξηράς και λοιπών συναφών στοιχείων, δηλαδή:

α) Η ακτή σχεδόν σε όλο το εύρος της είναι βραχώδης εκτός από ένα πολύ μικρό τμήμα της που είναι αμμώδες.

β) Την περιοχή την επηρεάζουν άνεμοι νοτίων-νοτιοανατολικών διευθύνσεων.

Αποφασίζουμε

1. Καθορίζουμε επί του ανωτέρω τοπογραφικού διαγράμματος:

α) Την οριογραμμή του αιγιαλού με κόκκινη συνεχή πολυγωνική γραμμή και στοιχεία 1, 2, 3, ... 42, 43.

β) Η οριογραμμή της παραλίας με κίτρινη συνεχή πολυγωνική γραμμή και στοιχεία Ι', 2' ,3', ..., 42', 43'.


2. Η ζώνη παραλίας έχει πλάτος 10 μ. διότι δεν εξυπηρετούνται οι σκοποί του άρθρου 7 παρ. 1 του ΑΝ 2344/40.

3. Δεν εξαιρούνται τα κτίσματα που βρίσκονται στη ζώνη παραλίας.


4. Αποφαινόμαστε ότι δεν υπάρχει παλαιός αιγιαλός.

Η Επιτροπή


Ο Πρόεδρος	Τα Μέλη
ΣΤΕΛΙΟΣ ΣΕΖΕΝΙΑΣ	ΓΕΩΡΓΙΟΣ ΑΒΡΑΑΜ
	ΓΕΩΡΓΙΟΣ ΦΟΡΑΣ

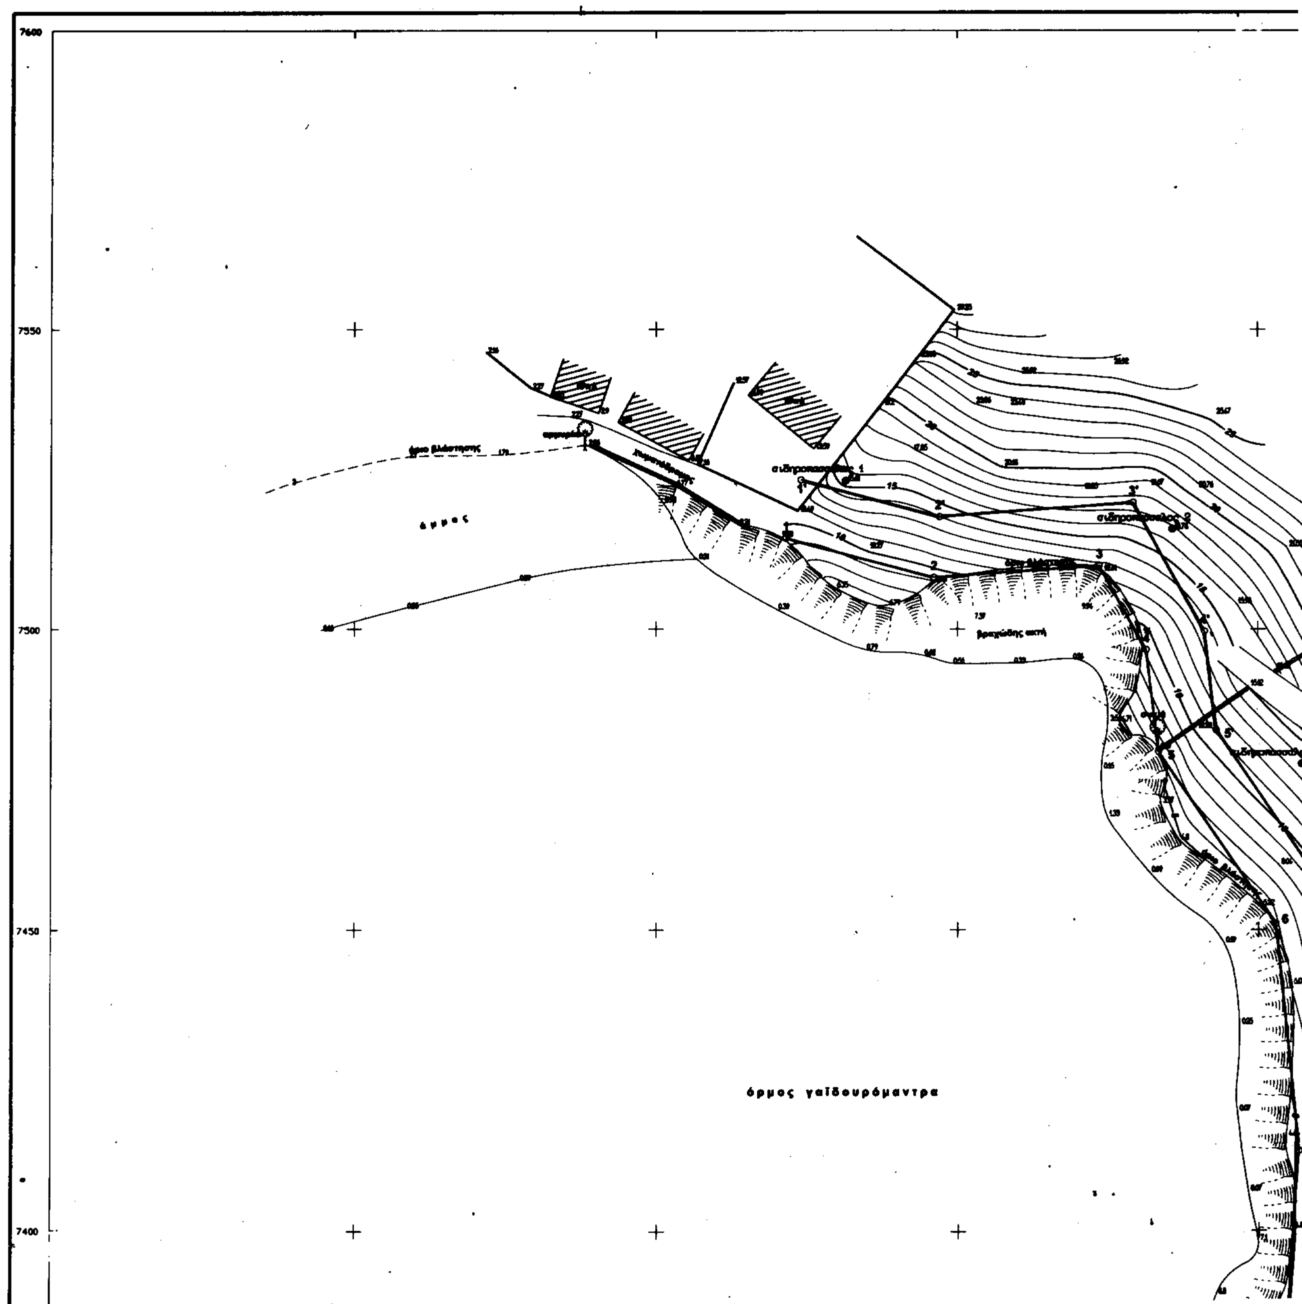

7600
7550
7500
7450
7400
όρμος
βραχώδης ακτή
όρμος γαϊδουρόμαντρα

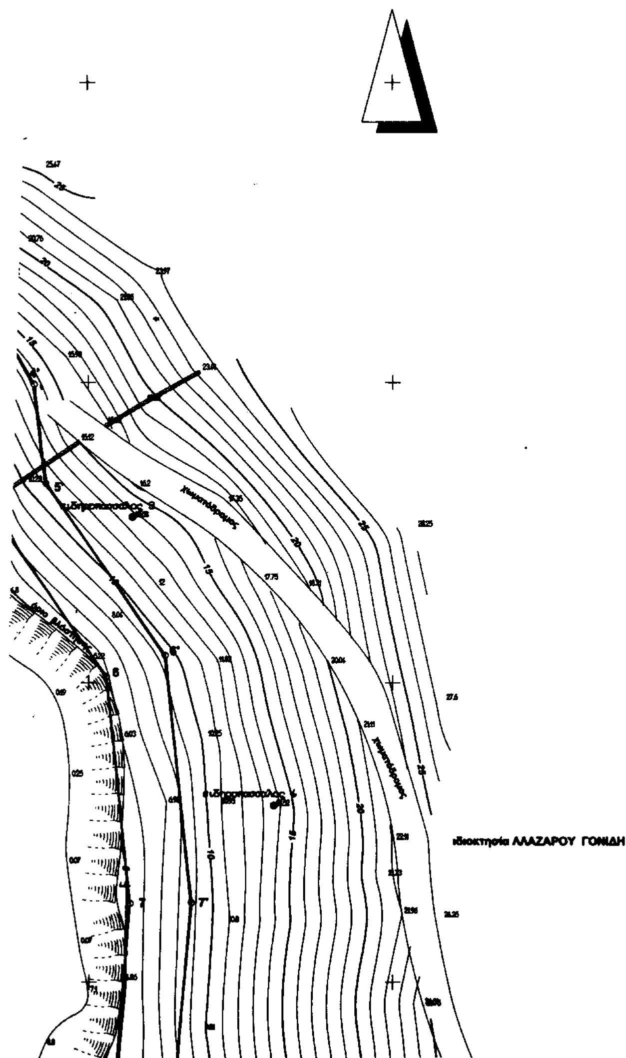

ΑΠΟΣΠΑΣΜΑ ΧΑΡΤΟΥ ΚΛΙΜ. 1:50.000

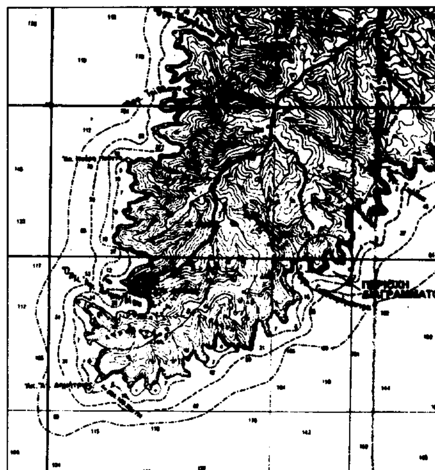

ΠΙΝΑΚΑΣ ΣΥΝΤΕΤΑΓΜΕΝΩΝ ΣΤΑΣΕΩΝ

ΣΤΑΣΗ	ΣΥΝΤΕΤΑΓΜΕΝΕΣ Χ	ΣΥΝΤΕΤΑΓΜΕΝΕΣ Υ
Σ1	−5616.974	7350.104
Σ2	−5991.800	7351.224
Σ3	−5554.705	7318.416
Σ4	−5456.607	7407.998
Σ5	−5321.693	7606.595
Σ6	−5275.181	7640.776

ΠΙΝΑΚΑΣ ΣΥΝΤΕΤΑΓΜΕΝΩΝ ΣΤΑΘΕΡΩΝ ΣΗΜΕΙΩΝ

Α/Α	ΣΥΝΤΕΤΑΓΜΕΝΕΣ Χ	ΣΥΝΤΕΤΑΓΜΕΝΕΣ Υ
1	−5768.562	7524.664
2	−5714.241	7516.727
3	−5692.759	7477.639
4	−5669.584	7429.490
5	−5672.517	7380.715
6	−5654.158	7342.788
7	−5599.203	7327.946
8	−5560.733	7353.892
9	−5525.725	7379.896
10	−5511.722	7383.404
11	−5450.751	7431.120
12	−5482.505	7504.102
13	−5449.693	7645.428
14	−5386.616	7663.898
15	−5344.962	7639.769
16	−5326.025	7561.122
17	−5279.445	7503.516
18	−5209.492	7491.026
19	−5190.374	7562.190
20	−5219.335	7635.807
21	−5254.609	7706.897


ΥΠΟΜΝΗΜΑ ΕΠΙΤΡΟΠΗΣ

1. Το παρόν τοπογραφικό διάγραμμα συνοδεύει την από 23 - 11 - 2000 έκθεση της επιτροπής καθορισμού των ορίων αιγιαλού (Αρθρο 100 του Π.Δ. 284/88).

2. Κόκκινη γραμμή 1-2-3- . . . . -42-43 οριογραμμή αιγιαλού.
Κίτρινη γραμμή 1΄-2΄-3΄- . . . . -42΄-43΄ οριογραμμή παραλίας.

3. Οι κορυφές της οριογραμμής του αιγιαλού εξασφαλίζονται με συντεταγμένες του Κρατικού Τριγωνομετρικού Δικτύου σε προβολή ΗΑΤΤ ως ο συνημμένος πίνακας.

4. Η οριογραμμή της παραλίας χαράσσεται σε σταθερή απόσταση 10.00

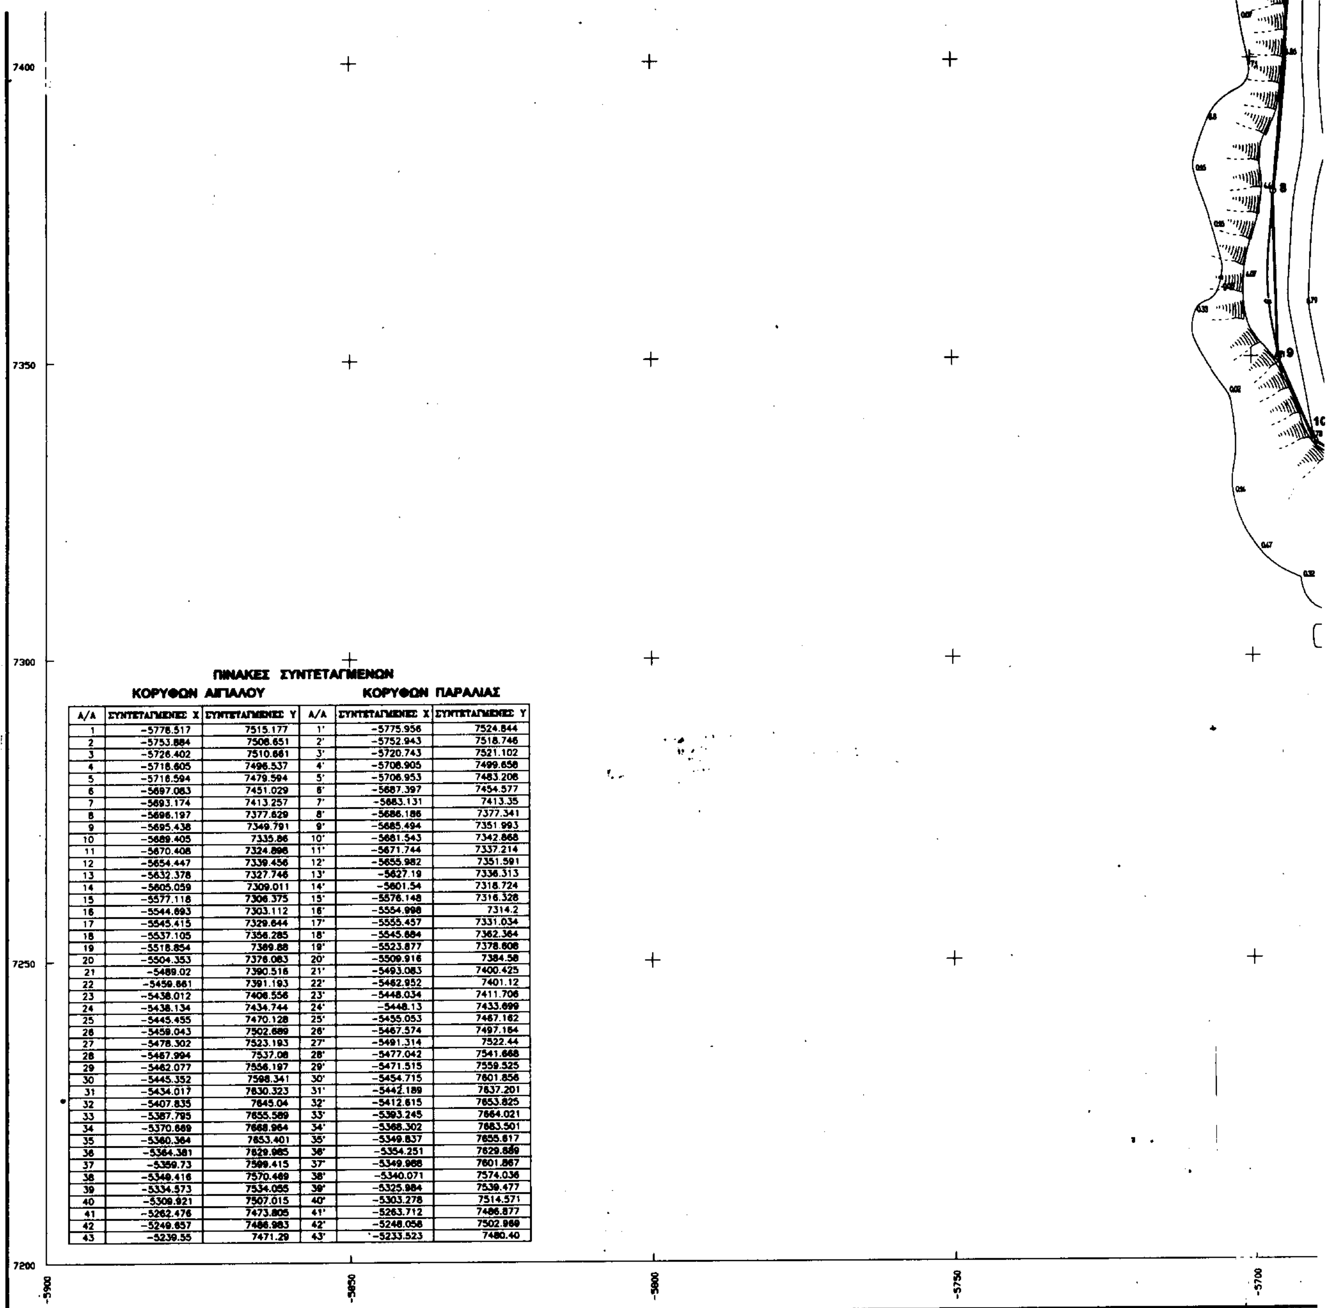

ΠΙΝΑΚΕΣ ΣΥΝΤΕΤΑΓΜΕΝΩΝ

ΚΟΡΥΦΩΝ ΑΙΓΙΑΛΟΥ — ΚΟΡΥΦΩΝ ΠΑΡΑΛΙΑΣ

Α/Α	ΣΥΝΤΕΤΑΓΜΕΝΕΣ Χ	ΣΥΝΤΕΤΑΓΜΕΝΕΣ Υ	Α/Α	ΣΥΝΤΕΤΑΓΜΕΝΕΣ Χ	ΣΥΝΤΕΤΑΓΜΕΝΕΣ Υ
1	-5776.517	7515.177	1'	-5775.956	7524.844
2	-5753.884	7508.651	2'	-5752.943	7518.746
3	-5726.402	7510.661	3'	-5720.743	7521.102
4	-5718.605	7496.537	4'	-5708.905	7499.658
5	-5718.594	7479.594	5'	-5706.953	7483.208
6	-5697.083	7451.029	6'	-5687.397	7454.577
7	-5693.174	7413.257	7'	-5683.131	7413.35
8	-5696.197	7377.629	8'	-5686.186	7377.341
9	-5695.438	7349.791	9'	-5685.494	7351.993
10	-5689.405	7335.86	10'	-5681.543	7342.868
11	-5670.408	7324.898	11'	-5671.744	7337.214
12	-5654.447	7339.456	12'	-5655.982	7351.591
13	-5632.378	7327.746	13'	-5627.19	7338.313
14	-5605.059	7309.011	14'	-5601.54	7318.724
15	-5577.118	7306.375	15'	-5576.148	7316.328
16	-5544.693	7303.112	16'	-5554.998	7314.2
17	-5545.415	7329.644	17'	-5555.457	7331.034
18	-5537.105	7356.285	18'	-5545.684	7362.364
19	-5518.854	7369.88	19'	-5523.877	7378.608
20	-5504.353	7376.083	20'	-5509.916	7384.58
21	-5489.02	7390.516	21'	-5493.083	7400.425
22	-5459.661	7391.193	22'	-5462.952	7401.12
23	-5438.012	7406.556	23'	-5448.034	7411.706
24	-5438.134	7434.744	24'	-5448.13	7433.699
25	-5445.455	7470.128	25'	-5455.053	7467.162
26	-5459.043	7502.689	26'	-5467.574	7497.164
27	-5478.302	7523.193	27'	-5491.314	7522.44
28	-5467.994	7537.08	28'	-5477.042	7541.668
29	-5462.077	7556.197	29'	-5471.515	7559.525
30	-5445.352	7598.341	30'	-5454.715	7601.856
31	-5434.017	7630.323	31'	-5442.189	7637.201
32	-5407.835	7645.04	32'	-5412.615	7653.825
33	-5387.795	7655.589	33'	-5393.245	7664.021
34	-5370.669	7668.964	34'	-5368.302	7683.501
35	-5360.364	7653.401	35'	-5349.837	7655.617
36	-5364.381	7629.985	36'	-5354.251	7629.889
37	-5359.73	7599.415	37'	-5349.988	7601.867
38	-5349.416	7570.469	38'	-5340.071	7574.036
39	-5334.573	7534.055	39'	-5325.984	7539.477
40	-5309.921	7507.015	40'	-5303.278	7514.571
41	-5262.476	7473.805	41'	-5263.712	7486.877
42	-5249.657	7486.983	42'	-5248.058	7502.969
43	-5239.55	7471.29	43'	-5233.523	7480.40

2. Κόκκινη γραμμή 1-2-3- . . . . -42-43 οριογραμμή αιγιαλού
Κίτρινη γραμμή 1΄-2΄-3΄- . . . . -42΄-43΄ οριογραμμή παραλίας

3. Οι κορυφές της οριογραμμής του αιγιαλού εξασφαλίζονται με συντεταγμένες του Κρατικού Τριγωνομετρικού Δικτύου σε προβολή HATT ως ο συνημμένος πίνακας.

4. Η οριογραμμή της παραλίας χαράσσεται σε σταθερή απόσταση 10.00 μέτρων από την οριογραμμή του αιγιαλού

5. Η επιτροπή αποφαίνεται ότι δεν υπάρχει παλαιός αιγιαλός

Κ Υ Θ Ν Ο Σ 23 - 11 - 2000

Ο ΠΡΟΕΔΡΟΣ	ΤΑ ΜΕΛΗ
Τ.Υ. Στέλιος Σεζένιας Εφοριακός Α΄	Τ.Υ. 1) Γεώργιος Αβραάμ Τοπογράφος Μηχανικός Τ.Υ. 2) Γεώργιος Φάρας Λιμενάρχης Κύθνου

ΚΤΗΜΑΤΙΚΗ ΥΠΗΡΕΣΙΑ
ΥΠΟΥΡΓΕΙΟΥ ΟΙΚΟΝΟΜΙΚΩΝ
ΑΚΡΙΒΕΣ ΑΝΤΙΓΡΑΦΟ
Σύρος 9-2-2001
Σ. Αυγητίδου
Φοροτεχνικός ΔΕ

Π1 Π2

ΤΟΠΟΓΡΑΦΙΚΟ ΔΙΑΓΡΑΜΜΑ ΚΑΘΟΡΙΣΜΟΥ ΟΡΙΩΝ ΑΙΓΙΑΛΟΥ ΚΑΙ ΠΑΡΑΛΙΑΣ

ΘΕΣΗ : ΟΡΜΟΣ ΓΑΙΔΟΥΡΟΜΑΝΤΡΑ Ν. ΚΥΘΝΟΥ

ΑΡΜΟΔΙΑ ΚΤΗΜΑΤΙΚΗ ΥΠΗΡΕΣΙΑ : ΚΥΚΛΑΔΩΝ

ΝΟΜΑΡΧΙΑ : ΚΥΚΛΑΔΩΝ

ΕΝΔΙΑΦΕΡΟΜΕΝΟΣ : **ΕΥΦΡΟΣΥΝΗ ΓΑΡΔΕΡΗ**
ΝΙΚΗΤΑΣ ΝΑΝΟΣ
ΛΑΖΑΡΟΣ ΓΟΝΙΔΗΣ

ΤΡΙΓΩΝΟΜΕΤΡΙΚΗ ΕΞΑΡΤΗΣΗ : Κρατικό Δίκτυο Γ.Υ.Σ
ΠΡΟΒΟΛΗ: HATT Φ.Χ. 1:50000 ΝΗΣΟΣ ΚΥΘΝΟΣ
ΥΨΟΜΕΤΡΙΚΗ ΑΦΕΤΗΡΙΑ : Μέση στάθμη θάλασσας με εξάρτηση από το τριγ. δίκτυο ΓΥΣ

ΚΛΙΜΑΚΑ : **1 : 500**
ΟΚΤΩΒΡΙΟΣ 2000

ΕΛΕΓΘΗΚΕ	ΘΕΩΡΗΘΗΚΕ	Ο ΣΥΝΤΑΞΑΣ
επί τόπου για την ακρίβεια της αποτύπωσης Κύθνος 23 - 11 - 2000 Τ.Υ. Γεώργιος Αβραάμ Τοπογράφος Μηχανικός	Κύθνος, 23-11-2000 Τ.Υ.Σ. Γεώργιος Αβραάμ Τοπογράφος Μηχανικός	ΓΕΩΡΓΙΟΣ Σ. ΓΟΝΙΔΗΣ ΔΙΠΛΩΜ. ΠΟΛΙΤΙΚΟΣ ΜΗΧΑΝΙΚΟΣ ΑΡΙΣΤΟΤΕΛΕΙΟΥ ΠΑΝΕΠΙΣΤΗΜΙΟΥ ΘΕΣ/ΝΙΚΗΣ ΜΕΛΟΣ Τ.Ε.Ε. ΑΡΙΘΜΟΣ ΜΗΤΡΩΟΥ 55636 ΕΠΑΥΛΕΩΣ 12 ΧΑΪΔΑΡΙ ΤΗΛ. 5501576 - (0281) 32284


ΕΘΝΙΚΟ ΤΥΠΟΓΡΑΦΕΙΟ
Για τεχνικούς λόγους στο σχεδιάγραμμα έγινε σμίκρυνση κατά ποσοστό 40 %

όρμος γαϊδουρόμαντρα

βραχώδης ακτή

συρματόπλεγμα


-5700 -5650 -5600

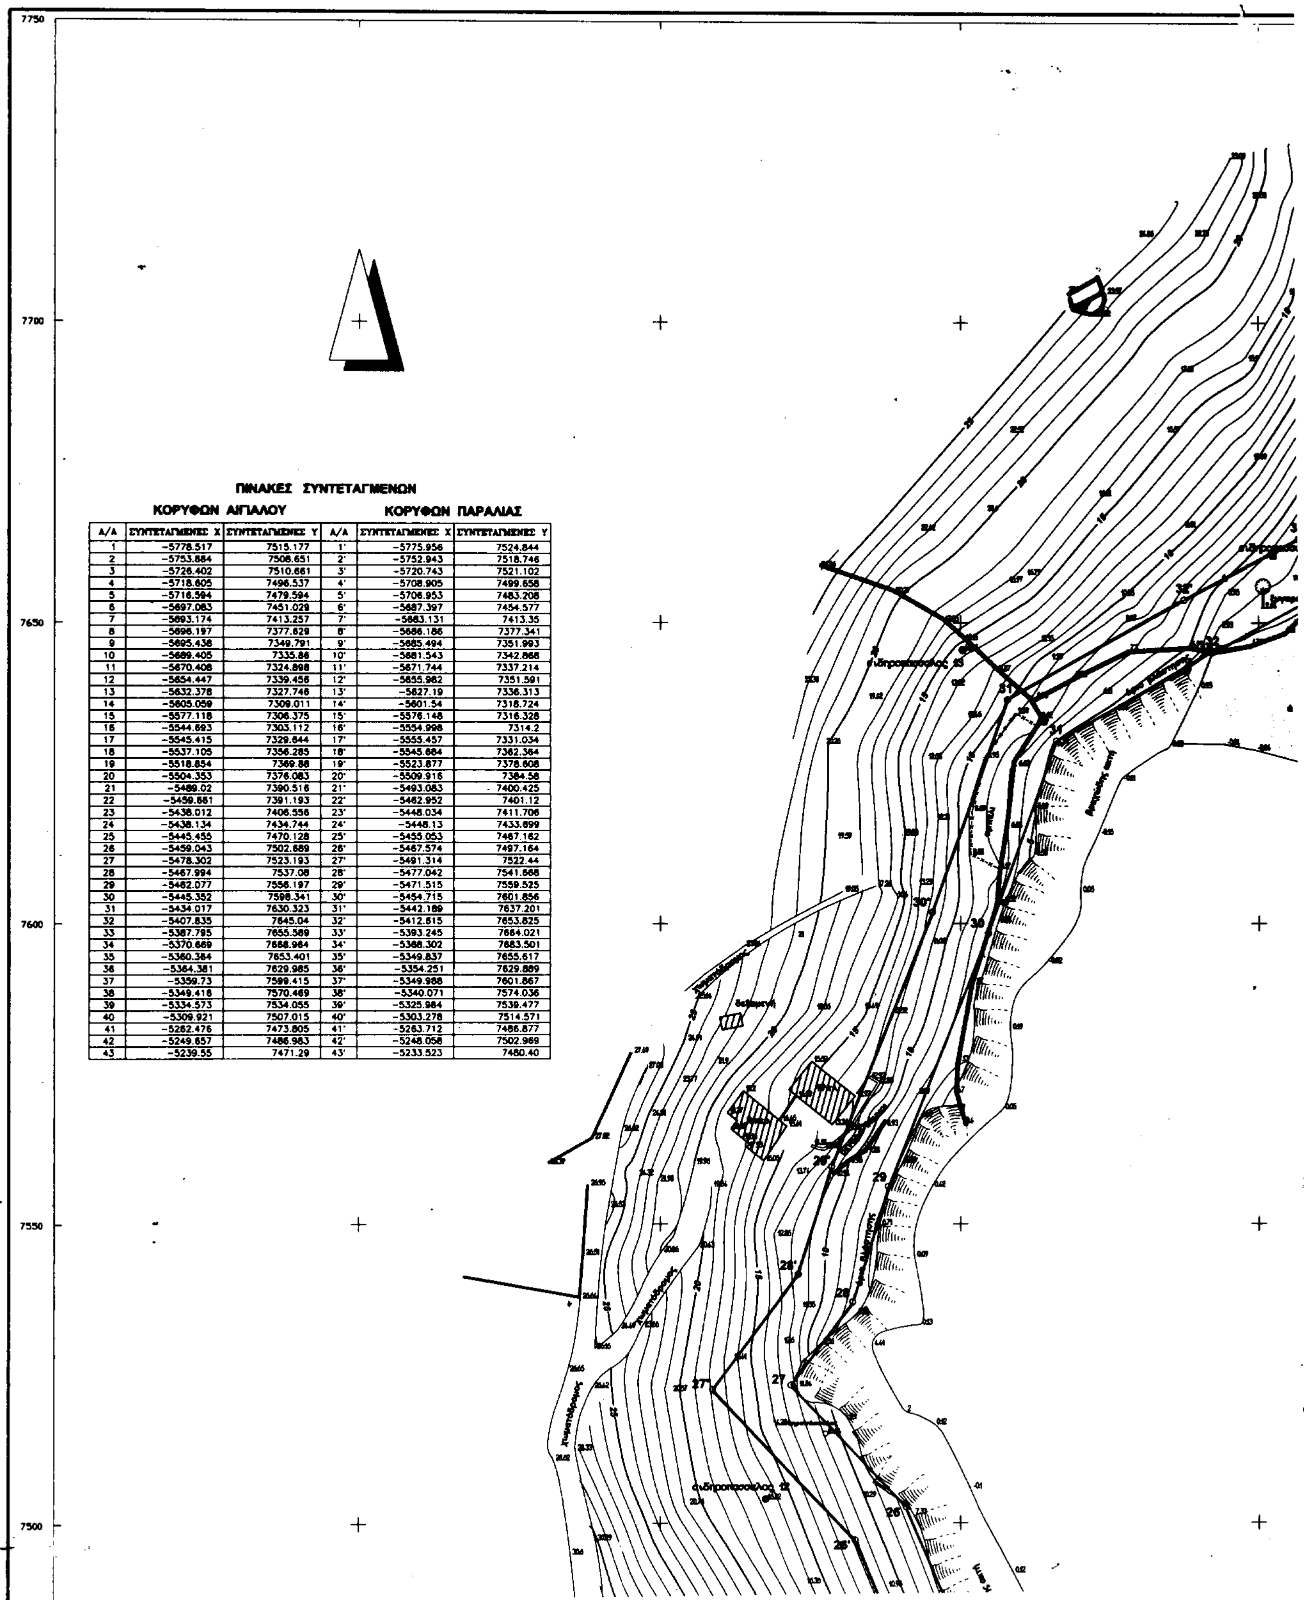



ΠΙΝΑΚΕΣ ΣΥΝΤΕΤΑΓΜΕΝΩΝ

ΚΟΡΥΦΩΝ ΑΙΓΙΑΛΟΥ / **ΚΟΡΥΦΩΝ ΠΑΡΑΛΙΑΣ**

Α/Α	ΣΥΝΤΕΤΑΓΜΕΝΕΣ Χ	ΣΥΝΤΕΤΑΓΜΕΝΕΣ Υ	Α/Α	ΣΥΝΤΕΤΑΓΜΕΝΕΣ Χ	ΣΥΝΤΕΤΑΓΜΕΝΕΣ Υ
1	-5778.517	7515.177	1'	-5775.956	7524.844
2	-5753.884	7508.651	2'	-5752.943	7518.746
3	-5726.402	7510.661	3'	-5720.743	7521.102
4	-5718.605	7496.537	4'	-5708.905	7499.658
5	-5716.594	7479.594	5'	-5706.953	7483.208
6	-5697.083	7451.029	6'	-5687.397	7454.577
7	-5693.174	7413.257	7'	-5683.131	7413.35
8	-5696.197	7377.629	8'	-5686.186	7377.341
9	-5695.438	7349.791	9'	-5685.494	7351.993
10	-5689.405	7335.86	10'	-5681.543	7342.868
11	-5670.408	7324.898	11'	-5671.744	7337.214
12	-5654.447	7339.456	12'	-5655.982	7351.591
13	-5632.378	7327.748	13'	-5627.19	7336.313
14	-5605.059	7309.011	14'	-5601.54	7318.724
15	-5577.118	7306.375	15'	-5576.148	7316.328
16	-5544.693	7303.112	16'	-5554.998	7314.2
17	-5545.415	7329.644	17'	-5555.457	7331.034
18	-5537.105	7356.285	18'	-5545.684	7362.364
19	-5518.854	7369.88	19'	-5523.877	7378.608
20	-5504.353	7376.083	20'	-5509.916	7384.58
21	-5489.02	7390.516	21'	-5493.083	7400.425
22	-5459.661	7391.193	22'	-5462.952	7401.12
23	-5438.012	7406.556	23'	-5448.034	7411.706
24	-5438.134	7434.744	24'	-5448.13	7433.699
25	-5445.455	7470.128	25'	-5455.053	7467.162
26	-5459.043	7502.689	26'	-5467.574	7497.164
27	-5478.302	7523.193	27'	-5491.314	7522.44
28	-5467.994	7537.08	28'	-5477.042	7541.668
29	-5462.077	7556.197	29'	-5471.515	7559.525
30	-5445.352	7598.341	30'	-5454.715	7601.856
31	-5434.017	7630.323	31'	-5442.189	7637.201
32	-5407.835	7645.04	32'	-5412.615	7653.825
33	-5387.795	7655.589	33'	-5393.245	7664.021
34	-5370.669	7668.964	34'	-5368.302	7683.501
35	-5360.384	7653.401	35'	-5349.837	7655.617
36	-5364.381	7629.985	36'	-5354.251	7629.889
37	-5359.73	7599.415	37'	-5349.988	7601.867
38	-5349.418	7570.469	38'	-5340.071	7574.036
39	-5334.573	7534.055	39'	-5325.984	7539.477
40	-5309.921	7507.015	40'	-5303.278	7514.571
41	-5262.476	7473.805	41'	-5263.712	7486.877
42	-5249.657	7486.983	42'	-5248.058	7502.969
43	-5239.55	7471.29	43'	-5233.523	7480.40

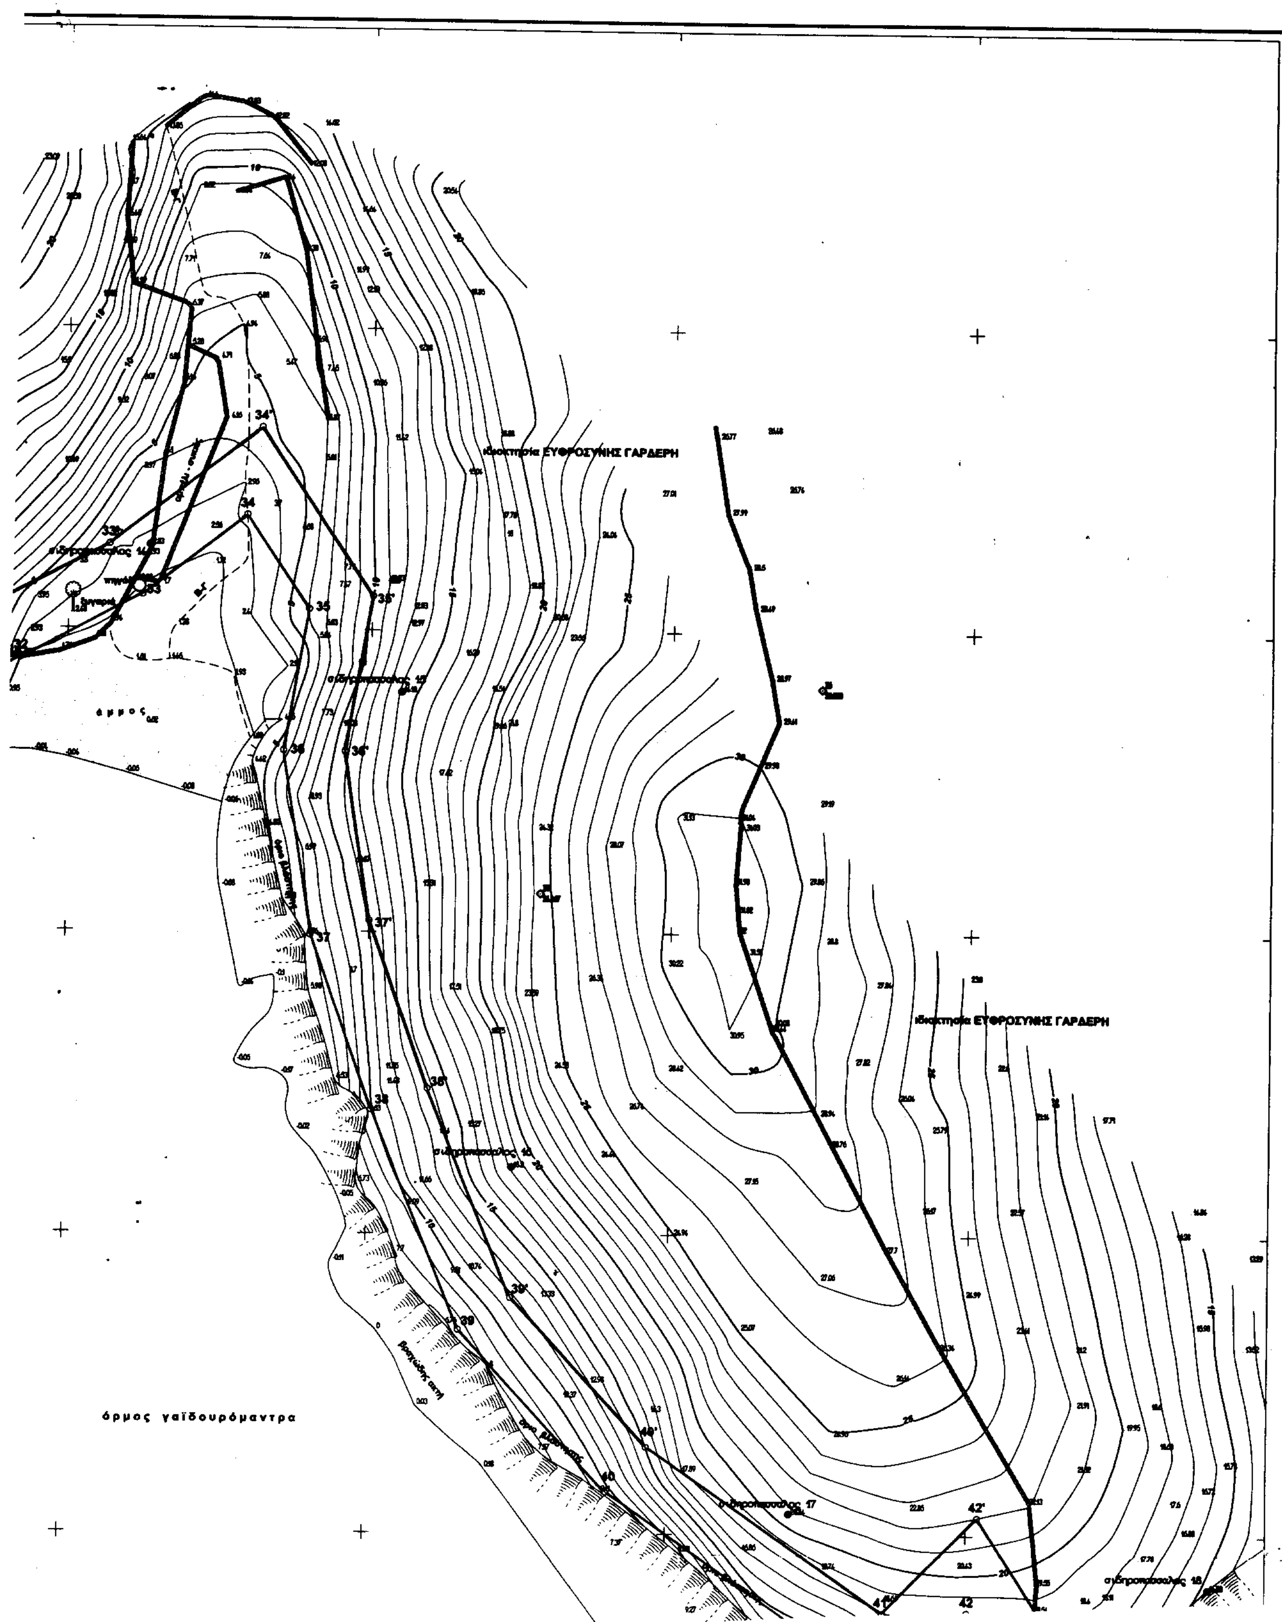
ιδιοκτησία ΕΥΦΡΟΣΥΝΗΣ ΓΑΡΔΕΡΗ
ιδιοκτησία ΕΥΦΡΟΣΥΝΗΣ ΓΑΡΔΕΡΗ
άμμος
όρμος γαϊδουρόμαντρα
σιδηροπάσσαλος 15
σιδηροπάσσαλος 16
σιδηροπάσσαλος 17
σιδηροπάσσαλος 18

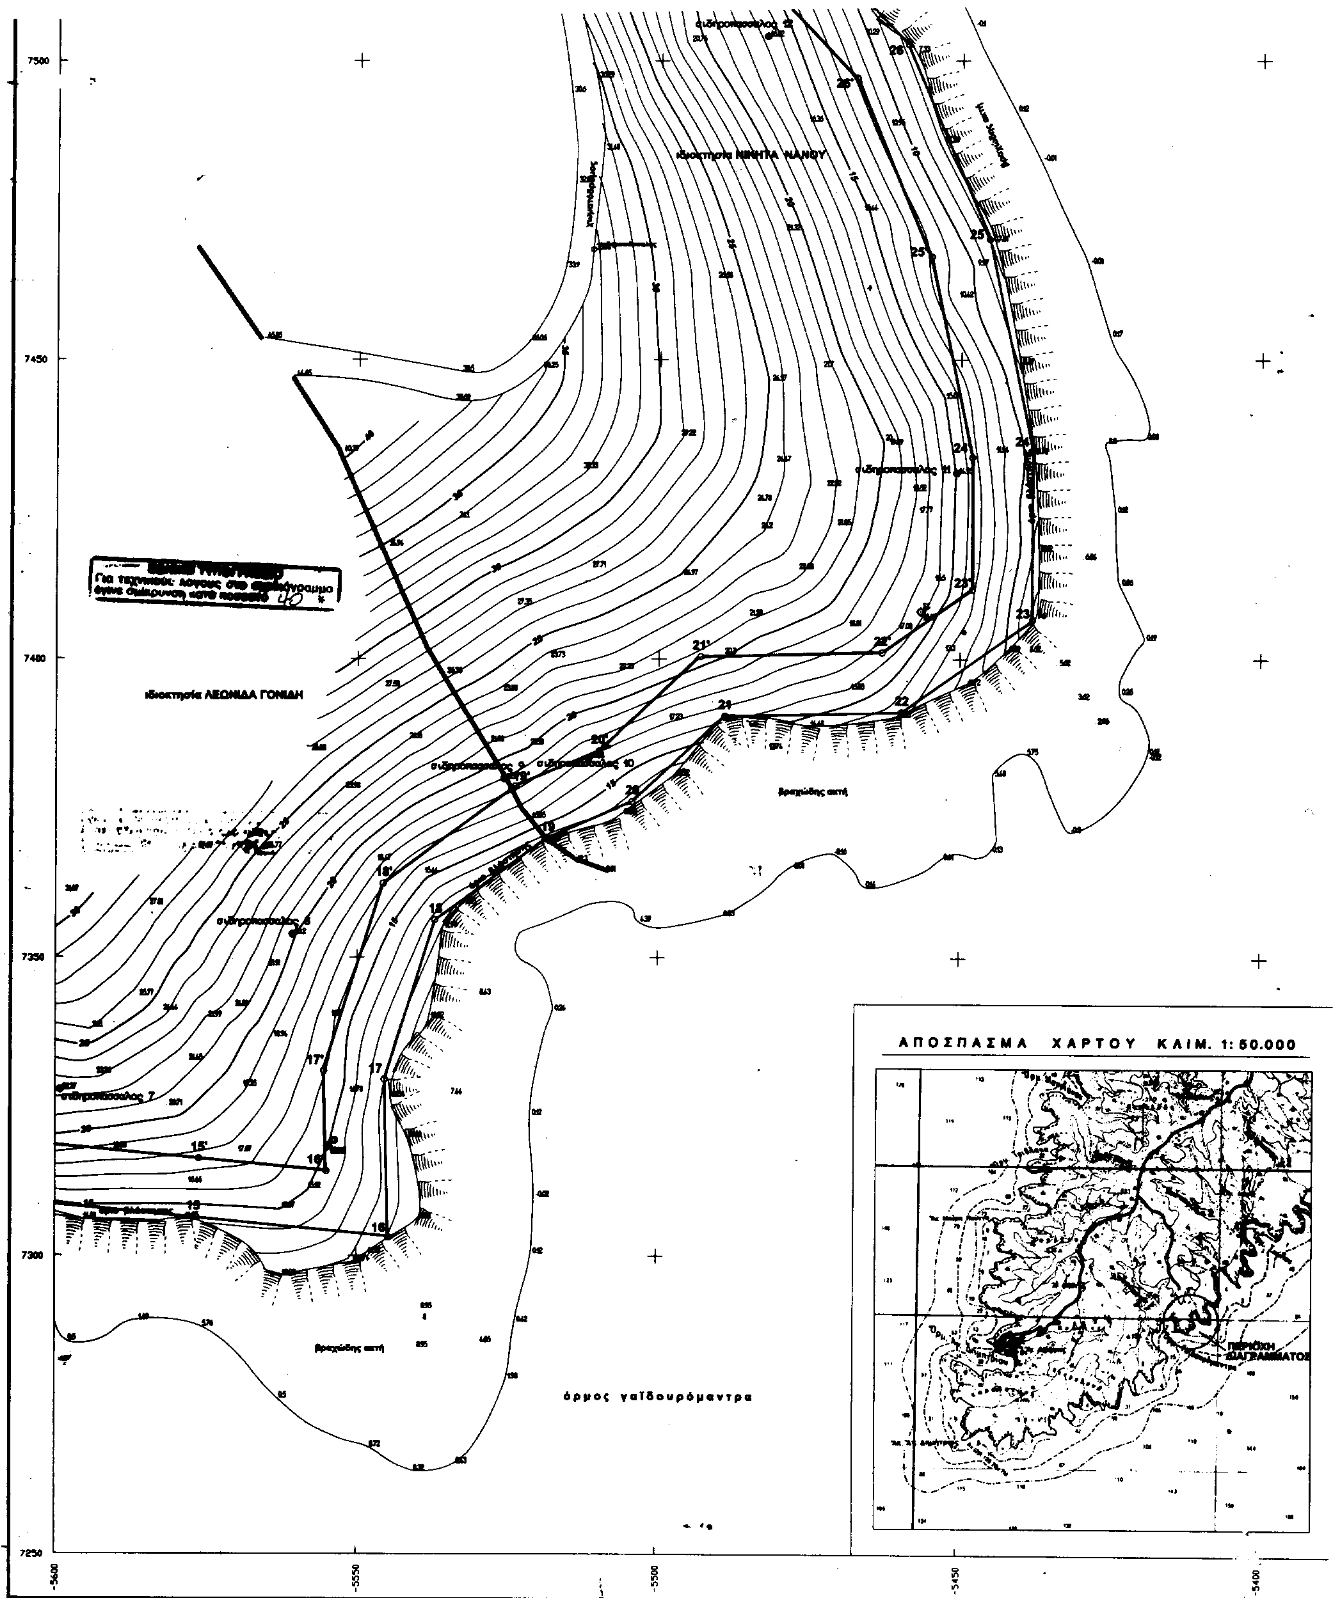
7500
7450
7400
7350
7300
7250
-5600
-5550
-5500
-5450
-5400
ιδιοκτησία ΛΕΩΝΙΔΑ ΓΟΝΙΔΗ
σιδηροπάσσαλος 7
σιδηροπάσσαλος 10
σιδηροπάσσαλος 11
σιδηροπάσσαλος 12
βραχώδης ακτή
όρμος γαϊδουρόμαντρα
ΑΠΟΣΠΑΣΜΑ ΧΑΡΤΟΥ ΚΛΙΜ. 1:50.000
ΠΕΡΙΟΧΗ ΔΙΑΓΡΑΜΜΑΤΟΣ

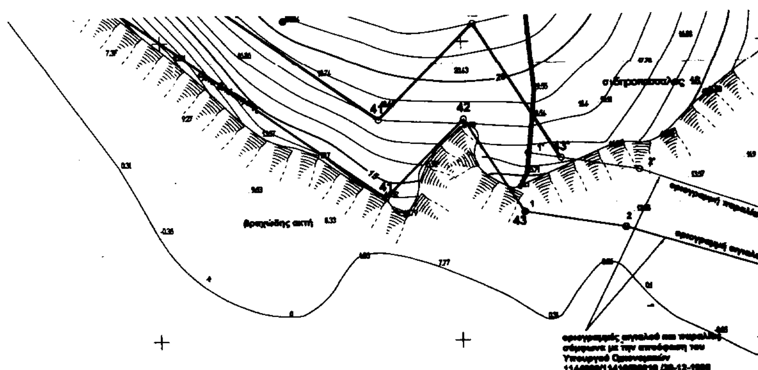

δρμος γαϊδουρόμαντρα

ΠΙΝΑΚΑΣ ΣΥΝΤΕΤΑΓΜΕΝΩΝ ΣΤΑΣΕΩΝ

ΣΤΑΣΗ	ΣΥΝΤΕΤΑΓΜΕΝΕΣ Χ	ΣΥΝΤΕΤΑΓΜΕΝΕΣ Υ
Σ1	-5616.974	7350.104
Σ2	-5991.800	7351.224
Σ3	-5554.705	7318.416
Σ4	-5456.607	7407.998
Σ5	-5321.693	7606.595
Σ6	-5275.181	7640.776

ΠΙΝΑΚΑΣ ΣΥΝΤΕΤΑΓΜΕΝΩΝ ΣΤΑΘΕΡΩΝ ΣΗΜΕΙΩΝ

Α/Α	ΣΥΝΤΕΤΑΓΜΕΝΕΣ Χ	ΣΥΝΤΕΤΑΓΜΕΝΕΣ Υ
1	-5768.562	7524.664
2	-5714.241	7516.727
3	-5692.759	7477.639
4	-5669.584	7429.490
5	-5672.517	7380.715
6	-5654.158	7342.788
7	-5599.203	7327.946
8	-5560.733	7353.892
9	-5525.725	7379.896
10	-5511.722	7383.404
11	-5450.751	7431.120
12	-5482.505	7504.102
13	-5449.693	7645.428
14	-5386.616	7663.898
15	-5344.962	7639.769
16	-5326.025	7561.122
17	-5279.445	7503.516
18	-5209.492	7491.026
19	-5190.374	7562.190
20	-5219.335	7635.807
21	-5254.609	7706.897

(Π1) Π2

ΤΟΠΟΓΡΑΦΙΚΟ ΔΙΑΓΡΑΜΜΑ ΚΑΘΟΡΙΣΜΟΥ ΟΡΙΩΝ ΑΙΓΙΑΛΟΥ ΚΑΙ ΠΑΡΑΛΙΑΣ

ΘΕΣΗ : ΟΡΜΟΣ ΓΑΙΔΟΥΡΟΜΑΝΤΡΑ Ν. ΚΥΘΝΟΥ

ΑΡΜΟΔΙΑ ΚΤΗΜΑΤΙΚΗ ΥΠΗΡΕΣΙΑ : ΚΥΚΛΑΔΩΝ

ΝΟΜΑΡΧΙΑ : ΚΥΚΛΑΔΩΝ


ΕΝΔΙΑΦΕΡΟΜΕΝΟΣ : **ΕΥΦΡΟΣΥΝΗ ΓΑΡΔΕΡΗ**
ΝΙΚΗΤΑΣ ΝΑΝΟΣ
ΛΑΖΑΡΟΣ ΓΟΝΙΔΗΣ

ΤΡΙΓΩΝΟΜΕΤΡΙΚΗ ΕΞΑΡΤΗΣΗ : Κρατικό Δίκτυο Γ.Υ.Σ
ΠΡΟΒΟΛΗ: ΗΑΤΤ Φ.Χ. 1:50000 ΝΗΣΟΣ ΚΥΘΝΟΣ
ΥΨΟΜΕΤΡΙΚΗ ΑΦΕΤΗΡΙΑ : Μέση στάθμη θάλασσας με εξάρτηση από το τριγ. δίκτυο ΓΥΣ

ΚΛΙΜΑΚΑ : **1 : 500**
ΟΚΤΩΒΡΙΟΣ 2000

ΕΛΕΓΘΗΚΕ	ΘΕΩΡΗΘΗΚΕ	Ο ΣΥΝΤΑΞΑΣ
επί τόπου για την ακρίβεια της αποτύπωσης Κύθνος 23 - 11 - 2000 Τ.Υ. Γεώργιος Αβραάμ Τοπογράφος Μηχανικός	Κύθνος, 23-11-2000 Τ.Υ.Σ. Γεώργιος Αβραάμ Τοπογράφος Μηχανικός	

ΑΙΜ. 1: 50.000

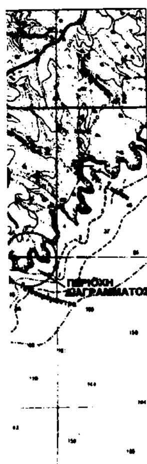

ΥΠΟΜΝΗΜΑ ΕΠΙΤΡΟΠΗΣ

1. Το παρόν τοπογραφικό διάγραμμα συνοδεύει την από 23 - 11 - 2000 έκθεση της επιτροπής καθορισμού των ορίων αιγιαλού (Αρθρο 100 του ΠΔ 284/88).

2. Κόκκινη γραμμή 1-2-3- . . . . -42-43 οριογραμμή αιγιαλού.
Κίτρινη γραμμή 1-2-3- . . . . -42-43΄ οριογραμμή παραλίας.

3. Οι κορυφές της οριογραμμής του αιγιαλού εξασφαλίζονται με συντεταγμένες του Κρατικού Τριγωνομετρικού Δικτύου σε προβολή ΗΑΤΤ ως ο συνημμένος πίνακας.


4. Η οριογραμμή της παραλίας χαράσσεται σε σταθερή απόσταση 10.00 μέτρων από την οριογραμμή του αιγιαλού

4. Η οριογραμμή της παραλίας χαράσσεται σε σταθερή απόσταση 10.00

Κ Υ Θ Ν Ο Σ 23 - 11 - 2000

Ο ΠΡΟΕΔΡΟΣ
Τ.Υ.
Στέλιος Σεζένιας
Εφοριακός

ΤΑ ΜΕΛΗ
Τ.Υ.
1) Γεώργιος Αβραάμ
Τοπογράφος Μηχανικός
Τ.Υ.
2) Γεώργιος Φάρας
Λιμενάρχης Κύθνου

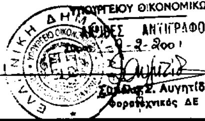

ΚΤΗΜΑΤΙΚΗ ΥΠΗΡΕΣΙΑ
ΥΠΟΥΡΓΕΙΟΥ ΟΙΚΟΝΟΜΙΚΩΝ
ΑΚΡΙΒΕΣ ΑΝΤΙΓΡΑΦΟ
-2-2001
Σ. Αυγητίδου
Φοροτεχνικός ΔΕ

-5400 -5300 -5250 -5200

Αριθ. 5877 (2)

Τροποποίηση χρήσης γης στο Ο.Τ.Γ96 του Δήμου Αγίου Αθανασίου Νομού Θεσσαλονίκης.

Ο ΓΕΝΙΚΟΣ ΓΡΑΜΜΑΤΕΑΣ
ΠΕΡΙΦΕΡΕΙΑΣ ΚΕΝΤΡΙΚΗΣ ΜΑΚΕΔΟΝΙΑΣ

Έχοντας υπόψη:

1) Τις διατάξεις του άρθρου 154 του από 14.7.1999 Π.Δ/τος "Κώδικας βασικής πολεοδομικής νομοθεσίας" (ΦΕΚ 580Δ/99)

2) Τις διατάξεις του Ν.2503/1997 "Διοίκηση, Οργάνωση της Περιφέρειας, ρύθμιση θεμάτων για την Τοπική Αυτοδιοίκηση και άλλες διατάξεις" (ΦΕΚ 107Α/97).

3) Τις διατάξεις του Ν.2831/2000 "Τροποποίηση των διατάξεων του Ν.1577/1985 (Γενικός Οικοδομικός Κανονισμός)και άλλες πολεοδομικές διατάξεις" (ΦΕΚ 140Α/2000)και ειδικότερα του άρθρου 29.

4) Τις διατάξεις της με αριθ. 5631/26.7.2000 (ΦΕΚ 1339/Β/2000) Απόφασης του Γενικού Γραμματέα Περιφέρειας Κεντρικής Μακεδονίας και ειδικότερα της παρ.3. Β. 1.του άρθρου 1.

5) Τις διατάξεις του άρθρου 29Α του Ν.1558/1985 "Κυβέρνηση και Κυβερνητικά Όργανα" (ΦΕΚ 137Α/85) που προστέθηκε με το άρθρο 27 του Ν.2081/1992 (ΦΕΚ 154Α/92) και αντικαταστάθηκε με την παράγραφο 2α του άρθρου 1 του Ν.2469/1997 (ΦΕΚ 38Α/97).

6) Τις με αριθ. 281/1999 και 54/2000 Αποφάσεις του Δημοτικού Συμβουλίου Αγίου Αθανασίου.

7) Την 27η πράξη/2η συνεδρία/ 6.2.2001 θετική γνωμοδότηση του Περιφερειακού Σ.Χ.Ο. Π. Κεντρικής Μακεδονίας.

8) Το Π.Δ. της 4/9.10.1989 (ΦΕΚ 640Δ/89)με το οποίο εγκρίθηκε η Πολεοδομική Μελέτη επέκτασης και μερικώς αναθεωρήθηκε το σχέδιο Αγίου Αθανασίου.

9) Το γεγονός ότι από τις κανονιστικές διατάξεις αυτής της Απόφασης δεν προκαλείται δαπάνη σε βάρος του κρατικού προϋπολογισμού και του οικείου Ο.Τ.Α., αποφασίζουμε:

Εγκρίνεται η τροποποίηση χρήσης γης στο Ο.Τ.Γ96 του Δήμου Αγίου Αθανασίου Νομού Θεσσαλονίκης από χρήση ΜΟΕ σε χρήση γενικής κατοικίας, σύμφωνα με το άρθρο 3 του Π.Δ. της 23-2/6.3.87 (ΦΕΚ 166Δ) "Κατηγορίες και περιεχόμενο χρήσεων γης", όπως η ρύθμιση αυτή φαίνεται στο χρωματισμένο πρωτότυπο διάγραμμα, κλίμακας 1:500,θεωρημένο από το Δ/ντή της ΔΙΠΕΧΩ Κ.Μ.

Η ισχύς της Απόφασης αρχίζει από τη δημοσίευσή της στην Εφημερίδα της Κυβερνήσεως.

Η Απόφαση αυτή και το διάγραμμα που τη συνοδεύει να δημοσιευθούν στην Εφημερίδα της Κυβερνήσεως.

Θεσσαλονίκη, 22 Φεβρουαρίου 2001

Με εντολή του Γενικού Γραμματέα Περιφέρειας
Ο Γενικός Δ/ντής
ΔΗΜΟΣΘΕΝΗΣ ΣΑΡΗΓΙΑΝΝΗΣ

ΕΘΝΙΚΟ ΤΥΠΟΓΡΑΦΕΙΟ

ΕΦΗΜΕΡΙΔΑ ΤΗΣ ΚΥΒΕΡΝΗΣΕΩΣ

ΚΑΠΟΔΙΣΤΡΙΟΥ 34 * ΑΘΗΝΑ 104 32 * TELEX 223211 YPET GR * FAX 52 21 004
ΗΛΕΚΤΡΟΝΙΚΗ ΔΙΕΥΘΥΝΣΗ: http: www.et.gr
e-mail: webmaster @ et.gr

ΥΠΗΡΕΣΙΕΣ ΕΞΥΠΗΡΕΤΗΣΗΣ ΠΟΛΙΤΩΝ

ΚΕΝΤΡΙΚΗ ΥΠΗΡΕΣΙΑ
Σολωμού 51

Πληροφορίες δημοσιευμάτων Α.Ε. - Ε.Π.Ε.	5225 761 - 5230 841
Πληροφορίες δημοσιευμάτων λοιπών Φ.Ε.Κ.	5225 713 - 5249 547
Πώληση Φ.Ε.Κ.	5239 762
Φωτοαντίγραφα παλαιών Φ.Ε.Κ.	5248 141
Βιβλιοθήκη παλαιών Φ.Ε.Κ.	5248 188
Οδηγίες για δημοσιεύματα Α.Ε. - Ε.Π.Ε.	5248 785
Εγγραφή Συνδρομητών Φ.Ε.Κ. και αποστολή Φ.Ε.Κ.	5248 320

ΠΕΡΙΦΕΡΕΙΑΚΑ ΓΡΑΦΕΙΑ
ΠΩΛΗΣΗΣ Φ.Ε.Κ.

ΘΕΣΣΑΛΟΝΙΚΗ - Βασ. Όλγας 227 - Τ.Κ. 54100	(031) 423 956
ΠΕΙΡΑΙΑΣ - Γούναρη και Εθν. Αντίστασης Τ.Κ. 185 31	4135 228
ΠΑΤΡΑ - Κορίνθου 327 - Τ.Κ. 262 23	(061) 638 109 -110
ΙΩΑΝΝΙΝΑ - Διοικητήριο Τ.Κ. 450 44	(0651) 87215
ΚΟΜΟΤΗΝΗ - Δημοκρατίας 1 Τ.Κ. 691 00	(0531) 22 858
ΛΑΡΙΣΑ - Διοικητήριο Τ.Κ. 411 10	(041) 597449
ΚΕΡΚΥΡΑ - Σαμαρά 13 Τ.Κ. 491 00	(0661) 89 127 / 89 120
ΗΡΑΚΛΕΙΟ - Πλ. Ελευθερίας 1, Τ.Κ. 711 10	(081) 396 223
ΛΕΣΒΟΣ - Πλ. Κωνσταντινουπόλεως Τ.Κ. 811 00 Μυτιλήνη	(0251) 46 888 / 47 533

ΤΙΜΗ ΠΩΛΗΣΗΣ ΦΥΛΛΩΝ ΕΦΗΜΕΡΙΔΟΣ ΤΗΣ ΚΥΒΕΡΝΗΣΕΩΣ

Σε έντυπη μορφή

- Για τα ΦΕΚ από 1 μέχρι 24 σελίδες 300 δρχ. (0,88 euro)
- Για τα ΦΕΚ από 24 σελίδες και πάνω η τιμή πώλησης κάθε φύλλου (8σέλιδου ή μέρους αυτού) προσαυξάνεται κατά 100 δρχ. ανά 8σέλιδο ή μέρος αυτού.

Σε μορφή CD:

Τεύχος	**ΔΡΧ.**	**EURO**
Α΄	60.000	176,08
Β΄	70.000	205,43
Δ΄	50.000	146,74
Α.Ε. - Ε.Π.Ε. (μηνιαίο)	20.000	58,69
Α΄, Β΄, Δ΄ (τριμηνιαίο)	30.000	88,04

Η τιμή των CDs παρελθόντων ετών προσαυξάνεται κατά 2.000 δρχ. (5,87 euro) ανά έτος παλαιότητας.
Η τιμή διάθεσης φωτοαντιγράφων ΦΕΚ 50 δρχ. (0,15 euro) ανά σελίδα

ΕΤΗΣΙΕΣ ΣΥΝΔΡΟΜΕΣ Φ.Ε.Κ.

	Σε έντυπη μορφή				**Από το Internet**			
Τεύχος	Κ.Α.Ε. Προϋπολογισμού 2531		Κ.Α.Ε. εσόδου υπέρ ΤΑΠΕΤ 3512		Κ.Α.Ε. Προϋπολογισμού 2531		Κ.Α.Ε. εσόδου υπέρ ΤΑΠΕΤ 3512	
	δρχ.	euro	δρχ.	euro	δρχ.	euro	δρχ.	euro
Α΄ (Νόμοι, Π.Δ., Συμβάσεις κ.τ.λ.)	70.000	205,43	3.500	10,27	60.000	176,08	3.000	8,80
Β΄ (Υπουργικές αποφάσεις κ.τ.λ.)	100.000	293,47	5.000	14,67	70.000	205,43	3.500	10,27
Γ΄ (Διορισμοί, απολύσεις κ.λπ. Δημ. Υπαλλήλων)	20.000	58,69	1.000	2,93	ΔΩΡΕΑΝ		-	-
Δ΄ (Απαλλοτριώσεις, πολεοδομία κ.τ.λ.)	100.000	293,47	5.000	14,67	50.000	146,74	2.500	7,34
Αναπτυξιακών Πράξεων (Τ.Α.Π.Σ.)	50.000	146,74	2.500	7,34	30.000	88,04	1.500	4,40
Ν.Π.Δ.Δ. (Διορισμοί κ.λπ. προσωπικού Ν.Π.Δ.Δ.)	20.000	58,69	1.000	2,93	ΔΩΡΕΑΝ		-	-
Παράρτημα (Προκηρύξεις θέσεων ΔΕΠ κ.τ.λ.)	10.000	29,35	500	1,47	ΔΩΡΕΑΝ		-	-
Δελτίο Βιομηχανικής Ιδιοκτησίας (Δ.Ε.Β.Ι.)	20.000	58,69	1.000	2,93	10.000	29,35	500	1,47
Ανωτάτου Ειδικού Δικαστηρίου (Α.Ε.Δ.)	ΔΩΡΕΑΝ		-	-	ΔΩΡΕΑΝ		-	-
Προκηρύξεων Α.Σ.Ε.Π.	30.000	88,04	1.500	4,40	10.000	29,35	500	1,47
Ανωνύμων Εταιρειών & Ε.Π.Ε.	700.000	2.054,29	35.000	102,71	200.000	586,94	10.000	29,35
Διακηρύξεων Δημοσίων Συμβάσεων (Δ.Δ.Σ.)	70.000	205,43	3.500	10,27	30.000	88,04	1.500	4,40

Το κόστος για την ηλεκτρονική μορφή πρόσβασης σε προηγούμενα έτη προσαυξάνεται κατά 2.000 δρχ. (5,87 euro) ανά έτος παλαιότητας.

* Οι συνδρομές του εσωτερικού προπληρώνονται στις ΔΟΥ που δίνουν αποδεικτικό είσπραξης (διπλότυπο) το οποίο με τη φροντίδα του ενδιαφερομένου πρέπει να στέλνεται στην Υπηρεσία του Εθνικού Τυπογραφείου.
* Η πληρωμή του υπέρ ΤΑΠΕΤ ποσοστού που αντιστοιχεί σε συνδρομές, εισπράττεται και από τις ΔΟΥ.
* Οι συνδρομητές του εξωτερικού έχουν τη δυνατότητα λήψης των δημοσιευμάτων μέσω internet, με την καταβολή των αντίστοιχων ποσών συνδρομής και ΤΑΠΕΤ.
* Οι Νομαρχιακές Αυτοδιοικήσεις, οι Δήμοι, οι Κοινότητες ως και οι επιχειρήσεις αυτών πληρώνουν το μισό χρηματικό ποσό της συνδρομής και ολόκληρο το ποσό υπέρ του ΤΑΠΕΤ.
* Η συνδρομή ισχύει για ένα χρόνο, που αρχίζει την 1η Ιανουαρίου και λήγει την 31η Δεκεμβρίου του ίδιου χρόνου. Δεν εγγράφονται συνδρομητές για μικρότερο χρονικό διάστημα.
* Η εγγραφή ή ανανέωση της συνδρομής πραγματοποιείται το αργότερο μέχρι τον Μάρτιο κάθε έτους.
* Αντίγραφα διπλοτύπων, ταχυδρομικές επιταγές και χρηματικά γραμμάτια δεν γίνονται δεκτά.

Οι υπηρεσίες εξυπηρέτησης των πολιτών λειτουργούν καθημερινά από 08.00΄ έως 13.00΄

ΑΠΟ ΤΟ ΕΘΝΙΚΟ ΤΥΠΟΓΡΑΦΕΙΟ